


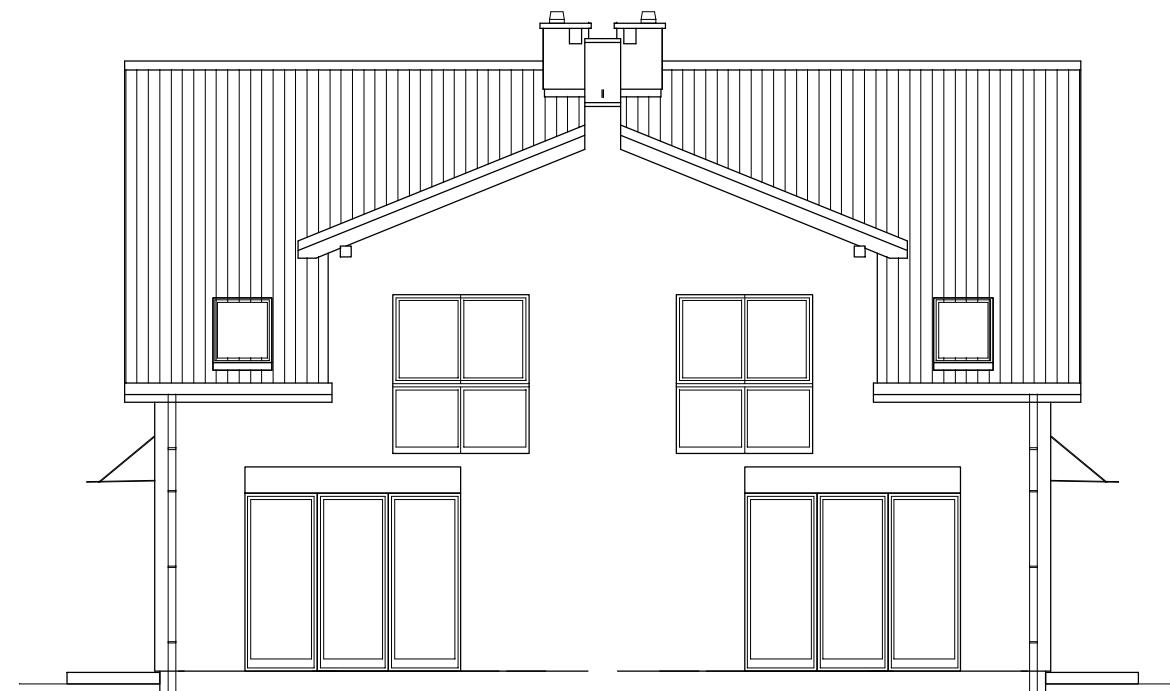

ELEWACJA PÓLNOCNO-ZACHODNIA 1:100



ELEWACJA POŁUDNIOWO-WSCHODNIA 1:100

PRACOWNIA PROJEKTOWA
zArys
ul.Orzechowa 1; 72-003 Dobra/ Szczecin

PROJEKT BUDOWLANY

ZESPÓŁ BUDYNKÓW MIESZKALNYCH
JEDNORODZINNYCH
W ZABUDOWIE BLIŹNIACZEJ

BUDYNEK - A-B

ADRES: ul. Osiedle Nad Stawem ; gm.Dobra
dz nr 767, obręb Mierzyn 1

INWESTOR: DDC Spółka z ograniczoną odpowiedzialnością
Spółka komandytowa
ul. Inspektowa 14a; 701-220 Szczecin

PROJEKTANT: mgr inż. arch. Elżbieta Kojakowicz-Bethke
upr.bud.58/Sz/99
do proj. w specjalności architektonicznej

PROJEKTANT: mgr inż. arch. Beata Galan
upr.bud. 19/ZPOIA/OKK/2016
do proj.w specjalności architektonicznej

**ELEWACJA PÓLNOCNO-ZACHODNIA
I POŁUDNIOWO-WSCHODNIA**

BRANŻA: ARCHITEKTURA

Nr rysunku

SKALA: 1:100

DATA: czerwiec 2019

A7

PROJEKT CHRONIONY PRAWEM AUTORSKIM