




ELEWACJA FRONTOWA 1:100

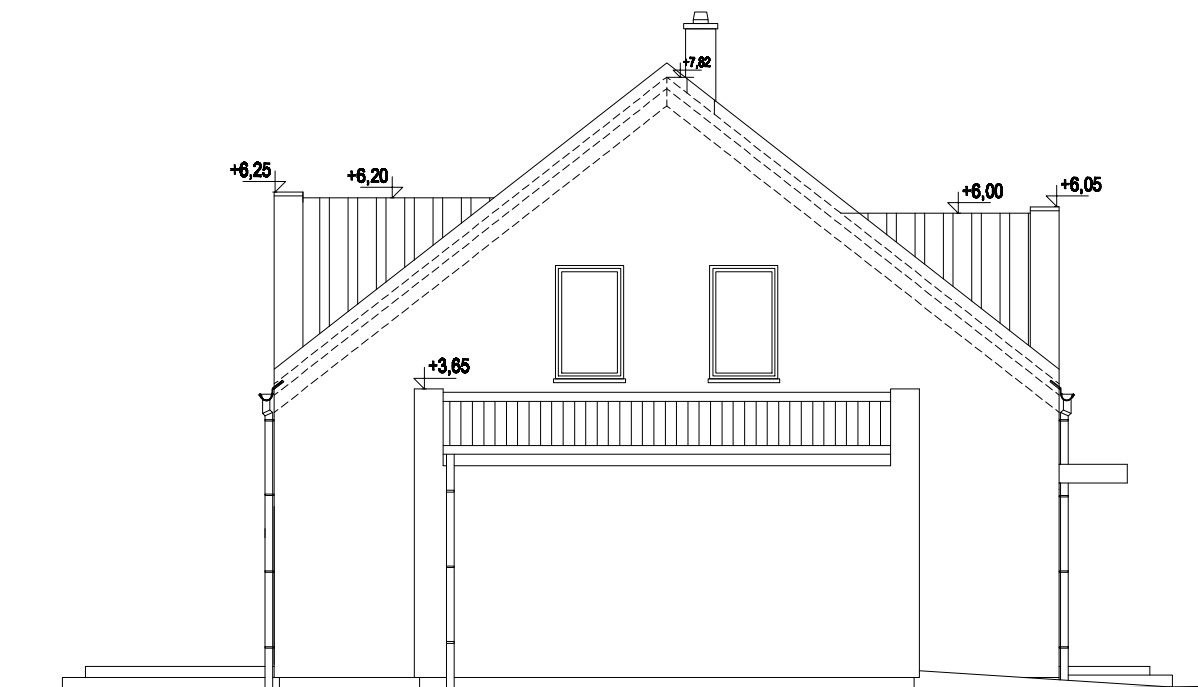

ELEWACJA BOCZNA - SEGMENT LEWY 1:100

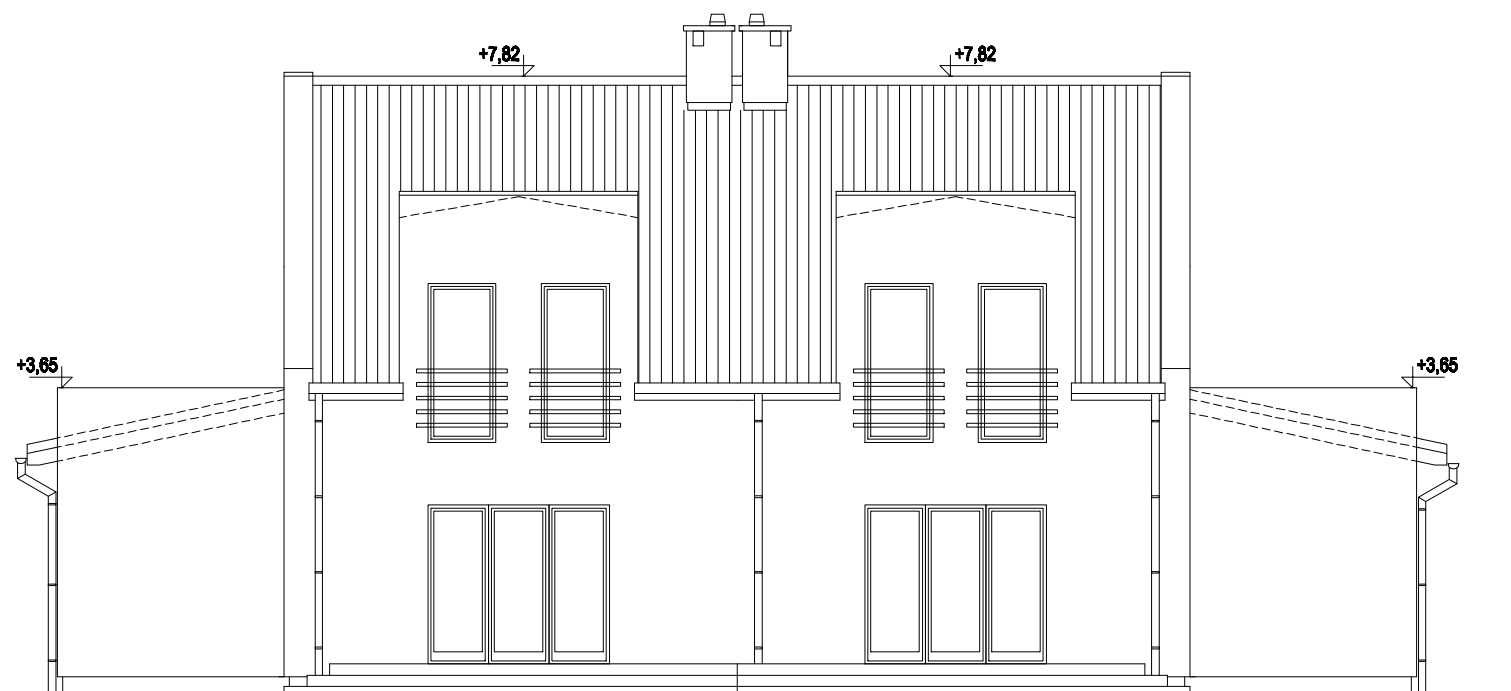

ELEWACJA OGRODOWA 1:100

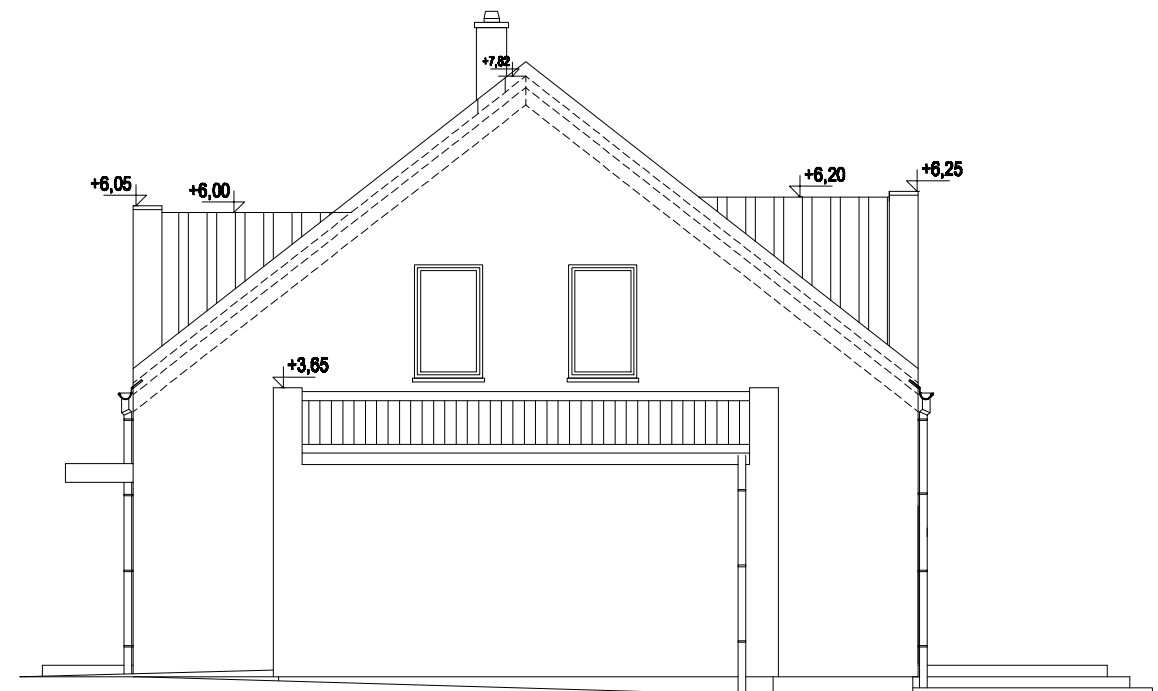

ELEWACJA BOCZNA - SEGMENT PRAWY 1:100